

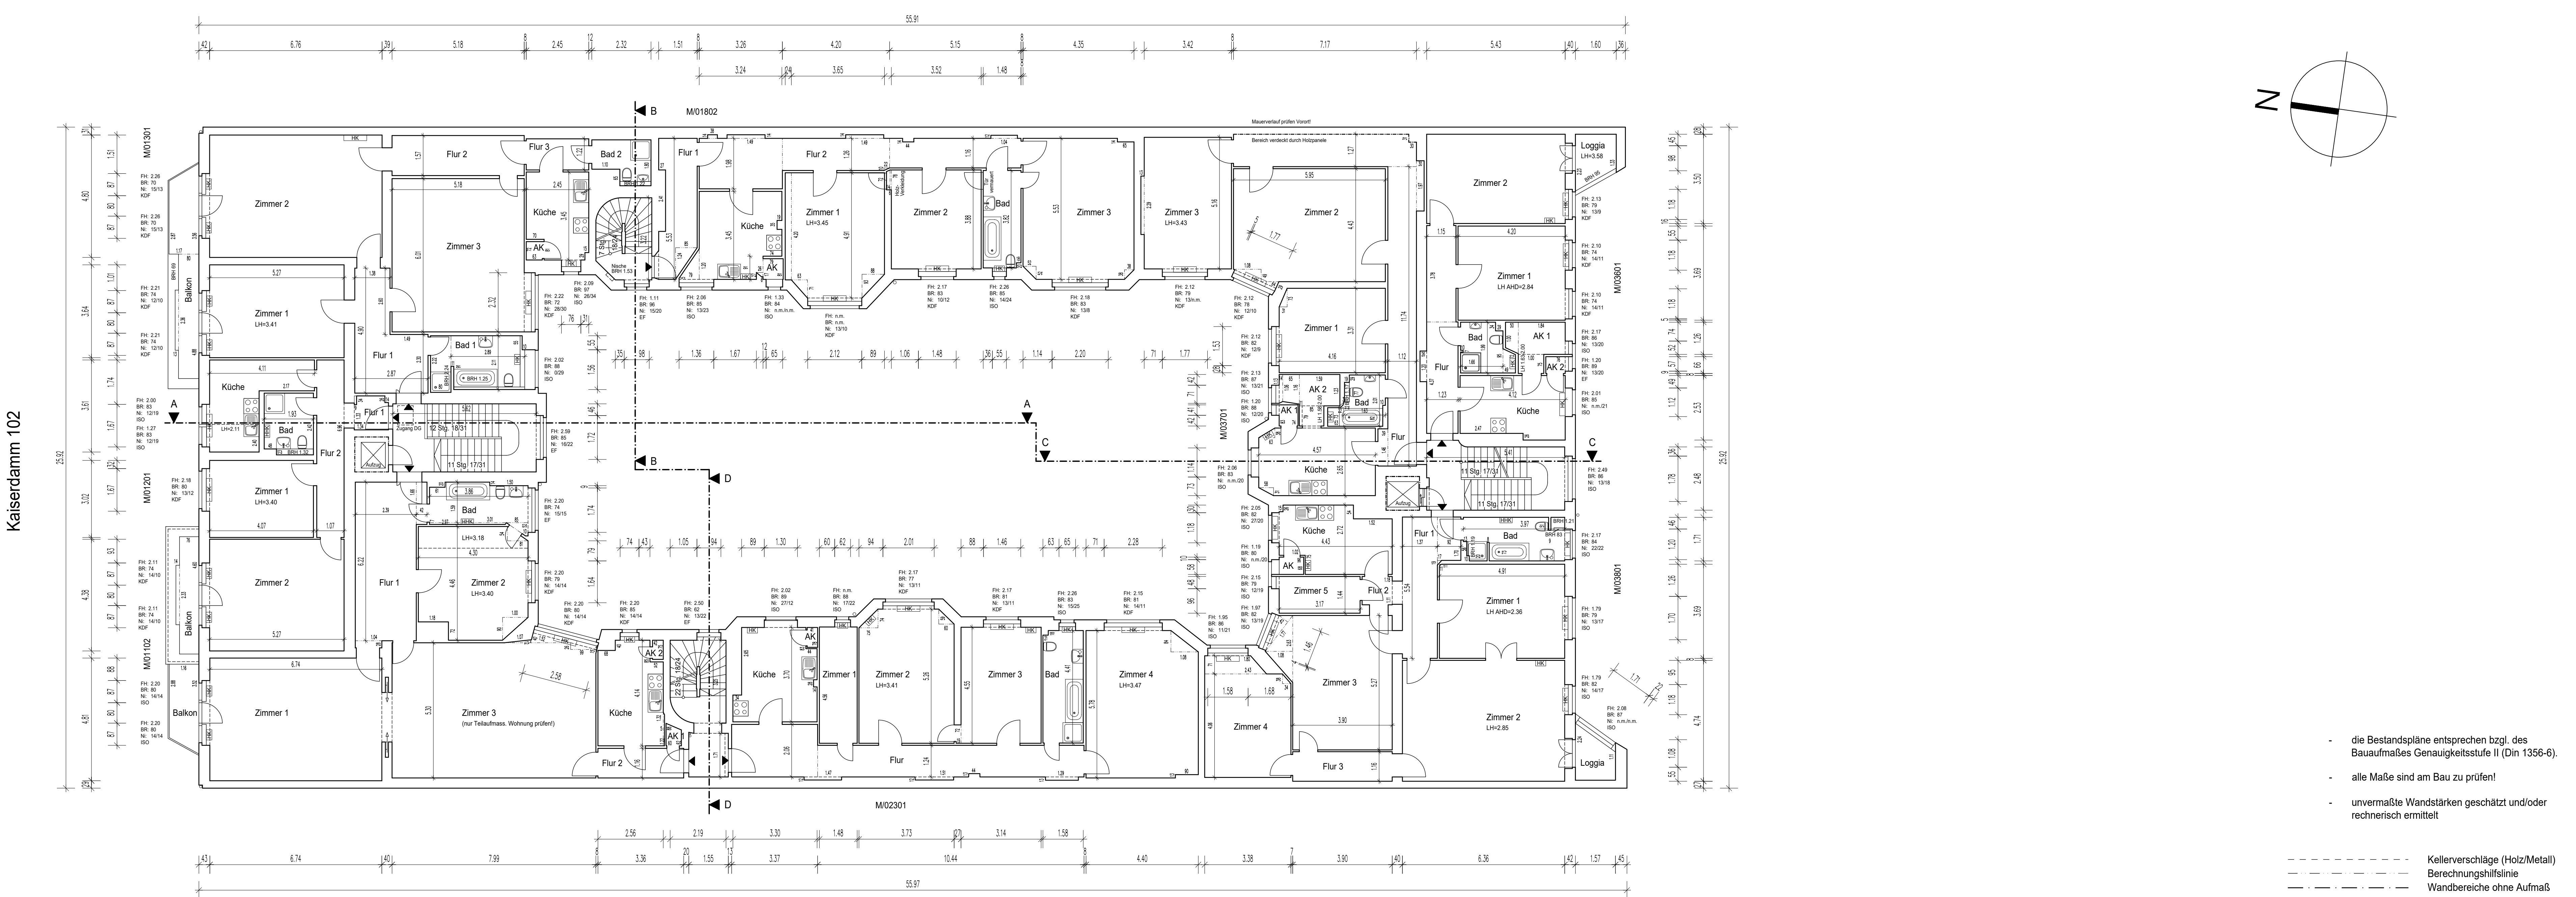


4.OBERGESCHOSS

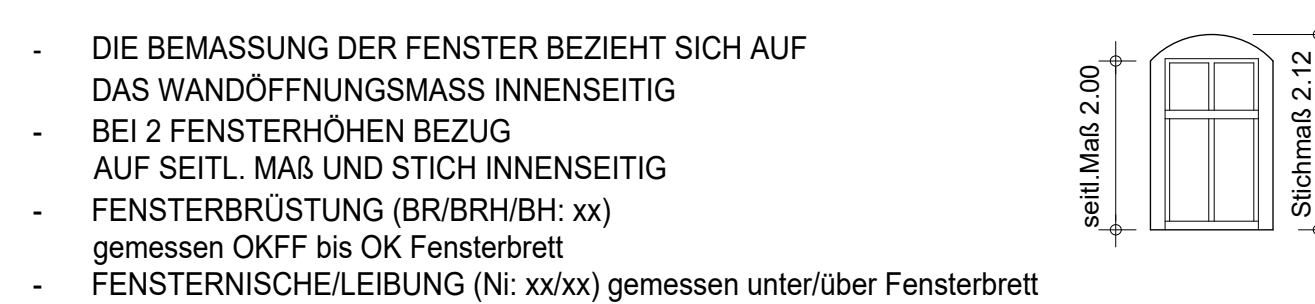

DACHGESCHOSS

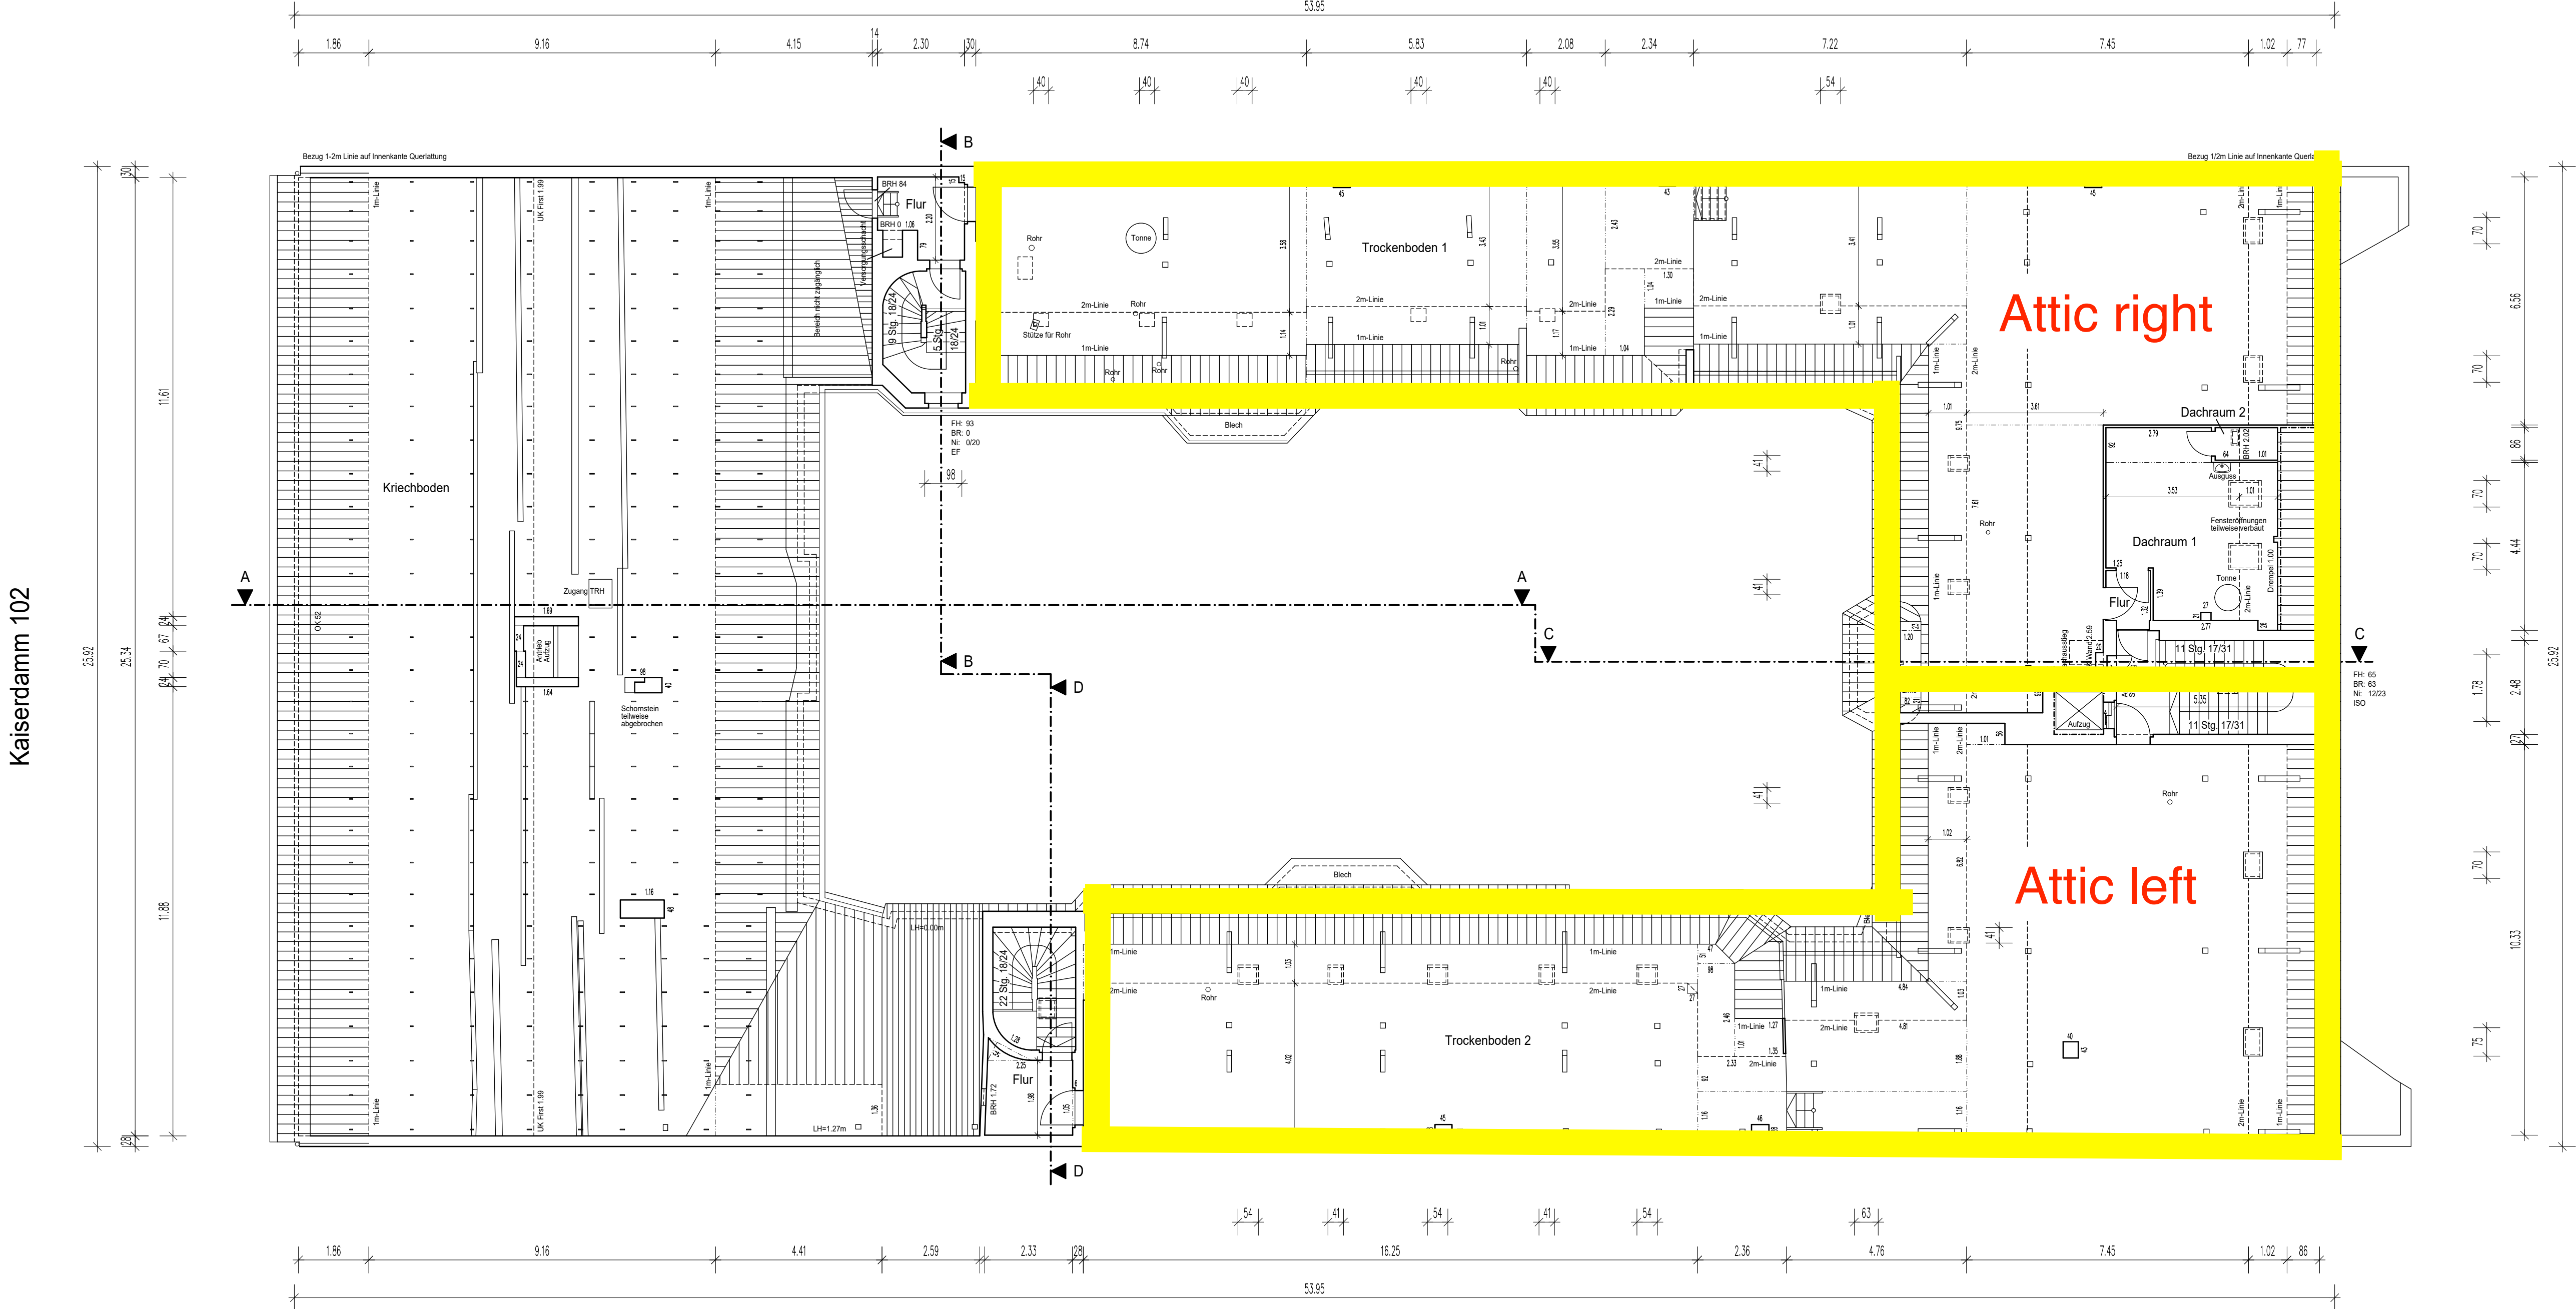

LEGENDE (BESTAND)		
AB	TRANSPORTABLER OFEN	KM KOCHMASCHINE
AD	ABGEHÄNGTE DECKE	KO KACHELOFEN
AR/AK	ABSTELLRAUM-KAMMER	LH LICHT E RAUMHOEHE
AWGO	GAS (AUSSENWAND) OFEN	n.m. NICHT MESSBAR
BO	BADEOFEN	NSH NACHTSPEICHER
DLH-G	DURCHLAUFERHITZER- GAS	OL OBERLICHT
DLH-E	DURCHLAUFERHITZER- ELEKT.	RK ROLLADENKASTEN
EF	EINFACHFENSTER	RR REGENROHR
EWS	ELEKTRO WW Speicher	RA RAUCHABZUG
FE	FÜßBODENEINLAUF	UV UNTERVERTEILUNG
GasStg	GAS-STEIGELEITUNG	VG/VF VERBUNDGLASFENSTER
GT	GASTHERME HEIZUNG	WK WASCHKESSEL
GZ	GASZÄHLER	WM WASCHMASCHINE
HA	HAUSANSCHLUSSRAUM	ABWASSER
HK	HEIZKÖRPER ZENTRAL	TRINKWASSER-STEIGELEITUNG
HWSStg	HEIZWASSER-STEIGELEITUNG	ELEKTROHERD, =PLATTEN
ISO	ISOLATIONSFENSTER	GASHERD, X=FLAMMEN
IWGO	GAS (INNENWAND) OFEN	Höhenkote OKFFB Grundr.
KFKDF	KASTEN (DOPPEL) FENSTER	Höhenkote OKFFB Schnitt
MK	MIETERKELLER	AB Nummer

Objekt (Bauort):		
Kaiserdamm 102 14057 Berlin		
Eigentümer:	Projekt (Bauvorhaben):	
Berner Group Berlin Invest GmbH Wundtstr. 48/50 D - 14057 Berlin	Bestandsaufnahme	
Planerstellung:	Planart / Darstellungsart:	
EBELING + FINCK AUFMASS + CAD + BERECHNUNG Kaustr. 21 14163 Berlin fon (+49 30) 40367-2520 e-mail: info @ aufmass.org	Bestand	
Bearbeitung:	Maßstab:	Papiergröße:
MBMF	1:100	DIN A0
	Plan-Nr.:	Datum:
	4	01.10.2021