


- Studio 1: 63m² * 15€ = 945€ + 19% MwSt. = 1.124,55€
Studio 2: 53m² * 15€ = 795€ + 19% MwSt. = 946,05€
Studio 3: 53m² * 15€ = 795€ + 19% MwSt. = 946,05€
Studio 4: 55m² * 15€ = 825€ + 19% MwSt. = 981,75€
Studio 5: 12m² * 15€ = 180€ + 19% MwSt. = 214,20€
Studio 6: 36m² * 15€ = 540€ + 19% MwSt. = 642,60€
Studio 7: 37m² * 15€ = 555€ + 19% MwSt. = 660,45€
Shared Studio: From 20m² * 8€ = 160€ + MwSt. = From 190,40€

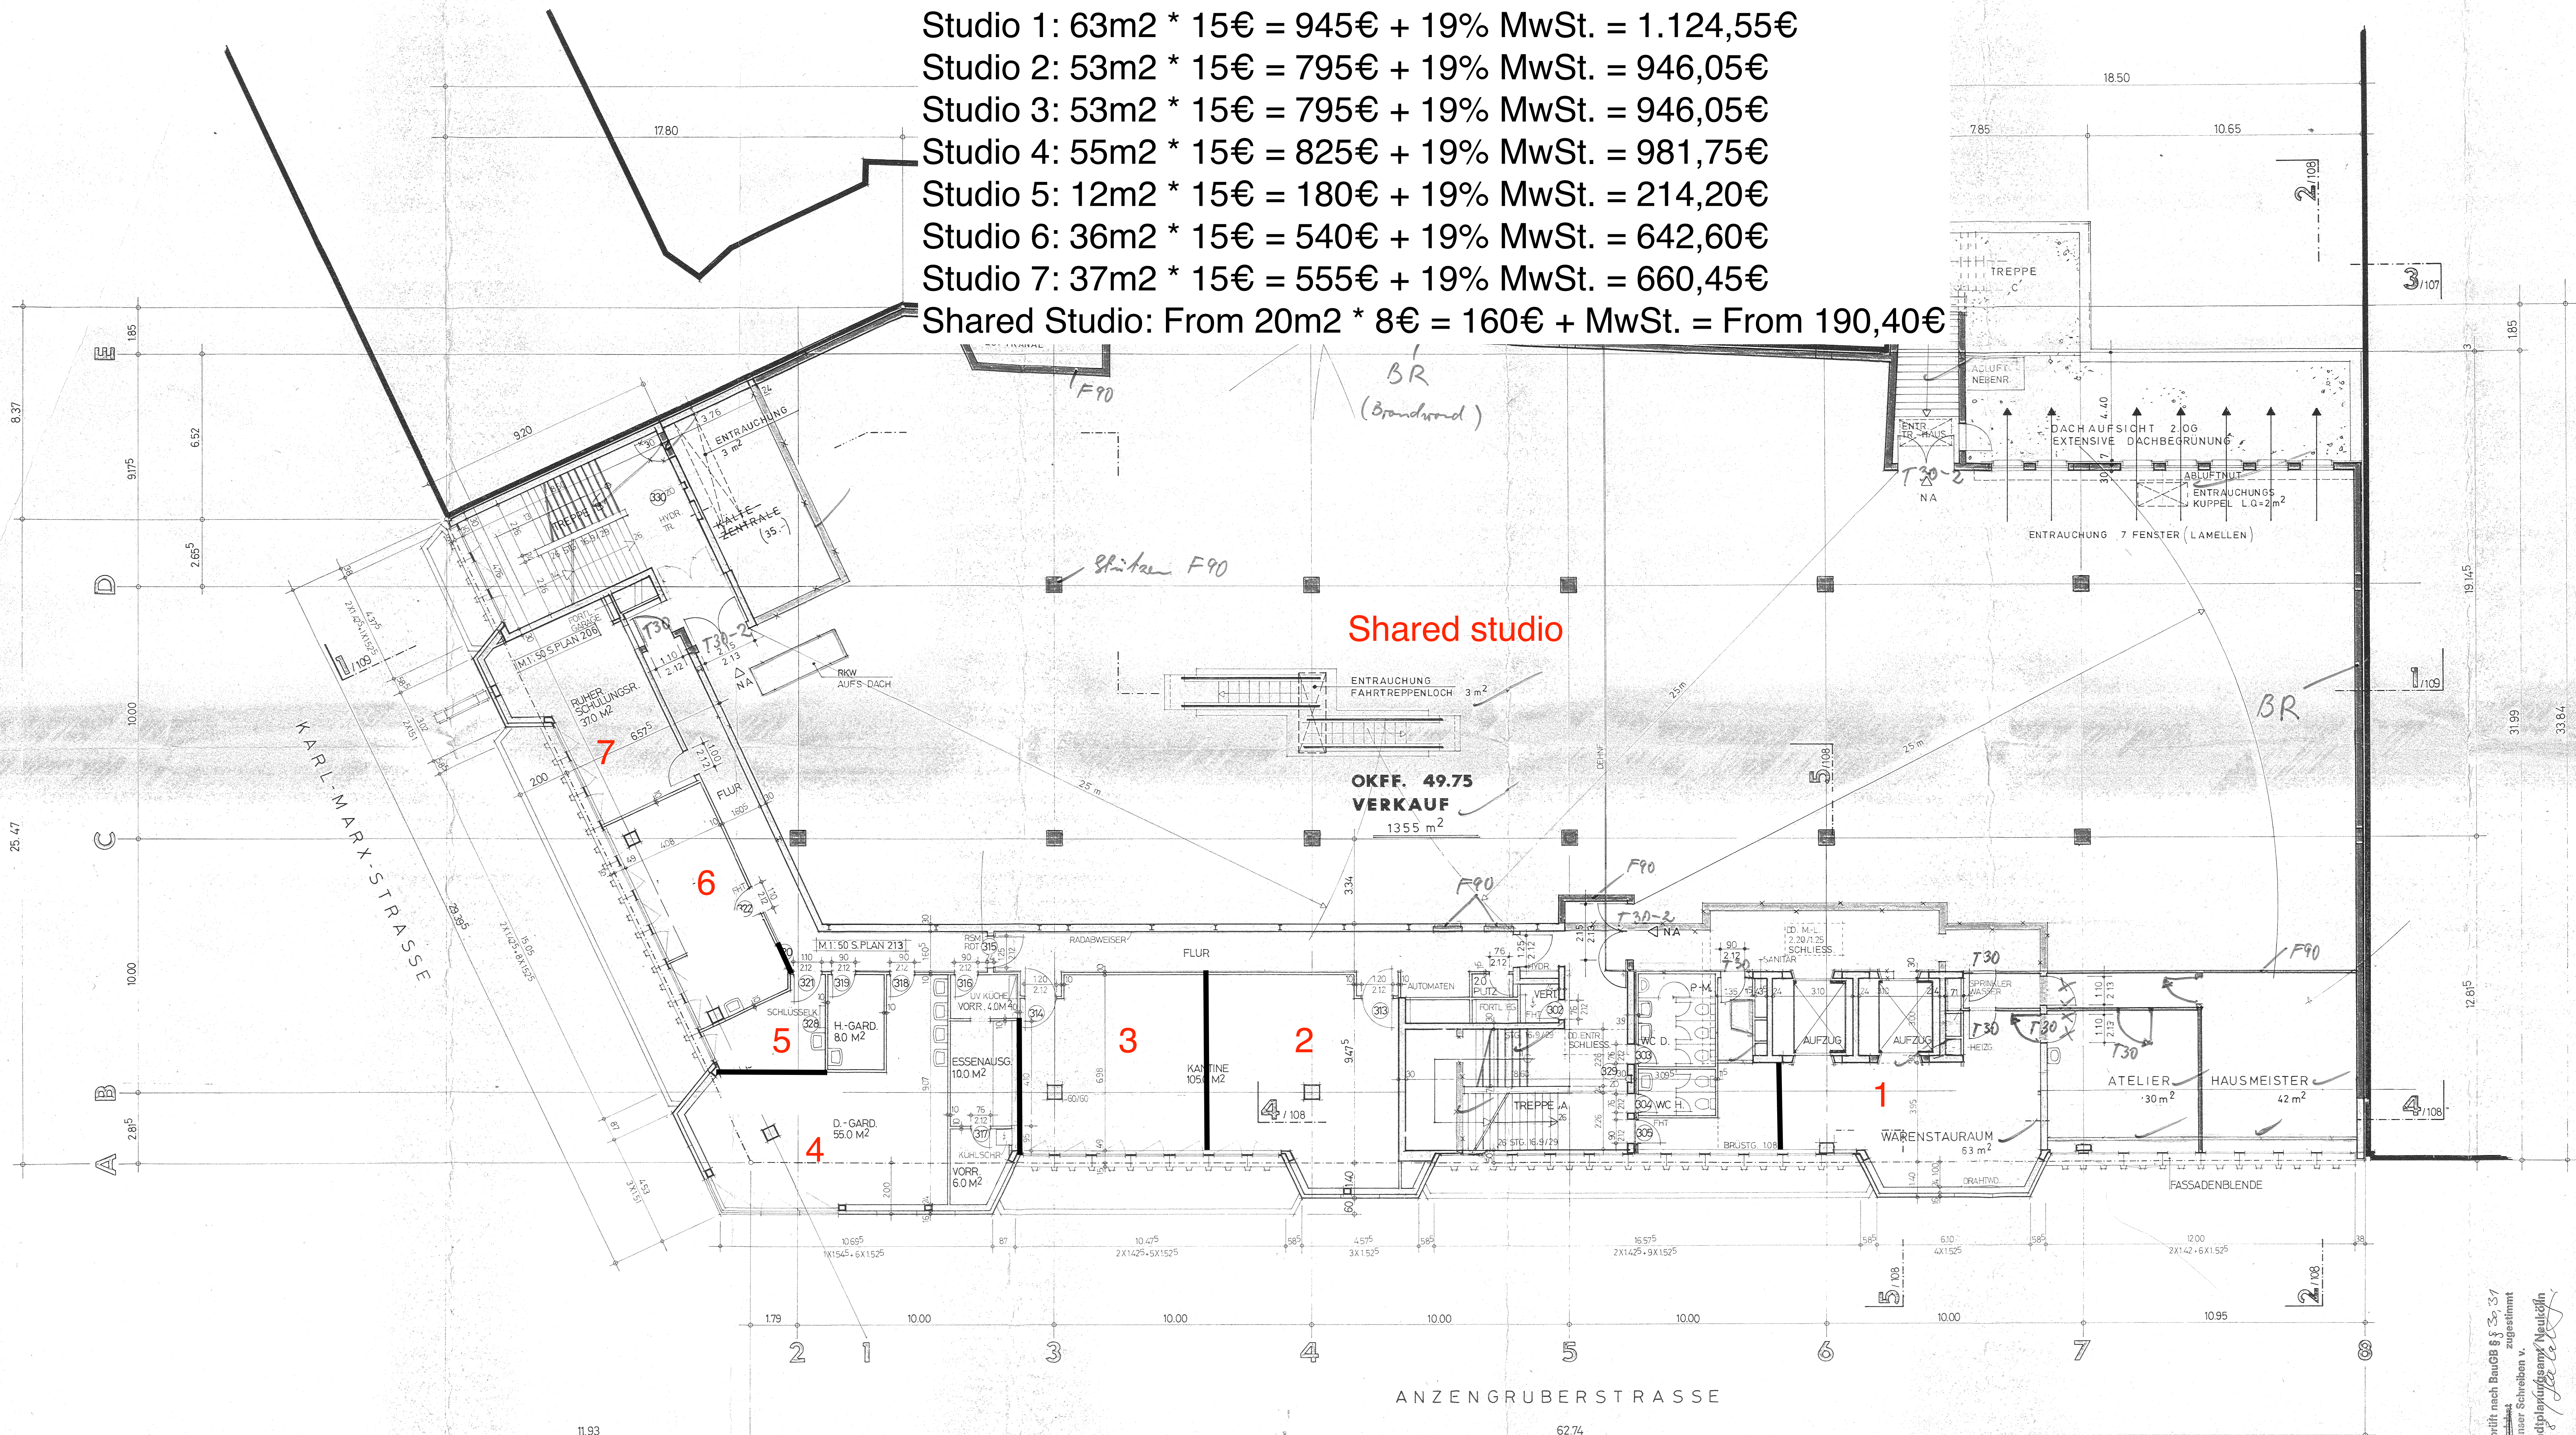

ENTRAUCHUNG :		
VK FLÄCHE		1355 m ²
GEFORDERT 1%		= 13.6 m ²
ERFÜLLT DURCH :		
7 STÜCK FENSTER ROHBAUM. 126/190		
ÖFFNUNGSMASS 1.06/1.75 =		13.0 m ²
FAHRTREPPENLOCH 1.00/3.00		= 3.0 m ²
SCHACHT BEI TREPPEN B		= 3.0 m ²
GESAMT-ENTRAUCHUNGSQUERSCHNITT		19.0 m ²

ENTRAUCHUNG DER NEBENRÄUME
WIE BESTAND.

BAUHERR: Cordula Immobilien GmbH & Co. KG
Grundstücksverwaltungsgesellschaft mbH & Co. KG
Postfach 9128 - Goldsteinstraße 17 - 4000 DÜSSELDORF 1

ARCHITEKT: RIC STIENS
DIPL.-ING. ARCHITEKT BDA und AKNW
Virchowstraße 52 - Postfach 103712 - 4300 ESSEN 1

**ANLAGE DES NACHTRAGES VOM 10.3.89
ZUM BAUANTRAG VOM 10.1.89**

Geht zur Befreiungsentscheidung Nr. 225/133 vom 26.4.1989
Geht zur Baugenehmigung Nr. 225/133 vom 26.4.1989

BAUAUF SICHT GEPRÜFT
Berlin-Neukölln, den 26.4.1989
Bezirksamt Neukölln von Berlin
Abteilung Bau- und Wohnungswesen
Bau- und Wohnungsaufsichtssamt
L.A.
oth (Bestenfalls)

DATUM **ÄNDERUNG** **NAME**

BAUHERR: **CORDULA**
GRUNDSTÜCKSVORWARTUNGSGESELLSCHAFT mbH & Co. KG
POSTFACH 9128 - Goldsteinstraße 17 - 4000 DÜSSELDORF 1

BAUVORHABEN: **B.-NEUKÖLLN**

MASSSTAB: 1:100
DATUM: 10.3.89
GEZ: SCHW

BLATT: **105**

3. OBERGESCHOSS

RIC STIENS
DIPL. ING. ARCHITEKT BDA
VIRCHOWSTRASSE 52 · 4300 ESSEN
TELEFON 0201/79981 · TELEX 8579824 'net d